
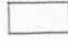
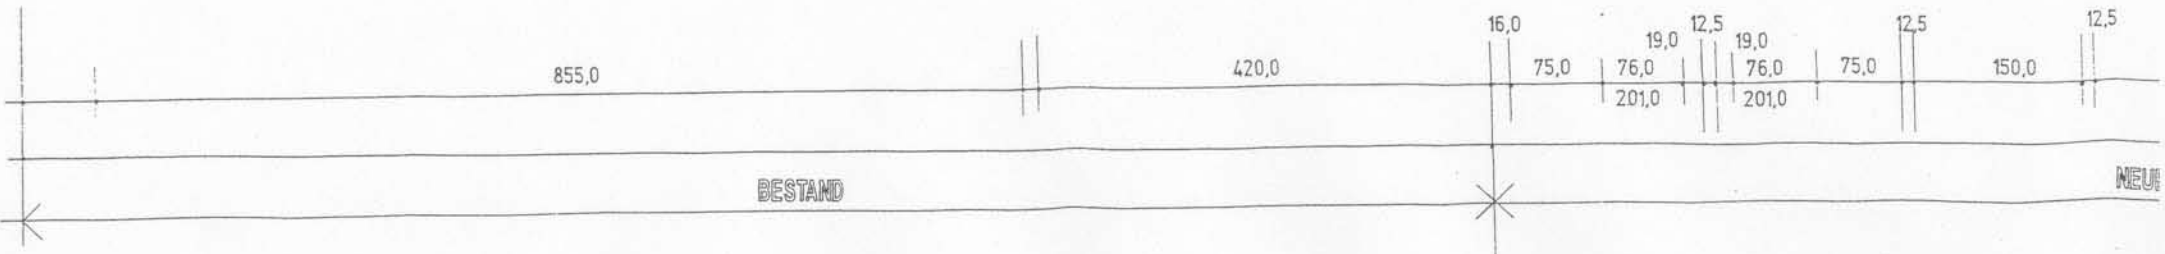


NEUBAU  AUSSEN  
 INNEN

← N



**1. OBERGESCHOSS**

**M 1:50** (2 cm ≙ 1 m)

□ ≙ Hängefläche