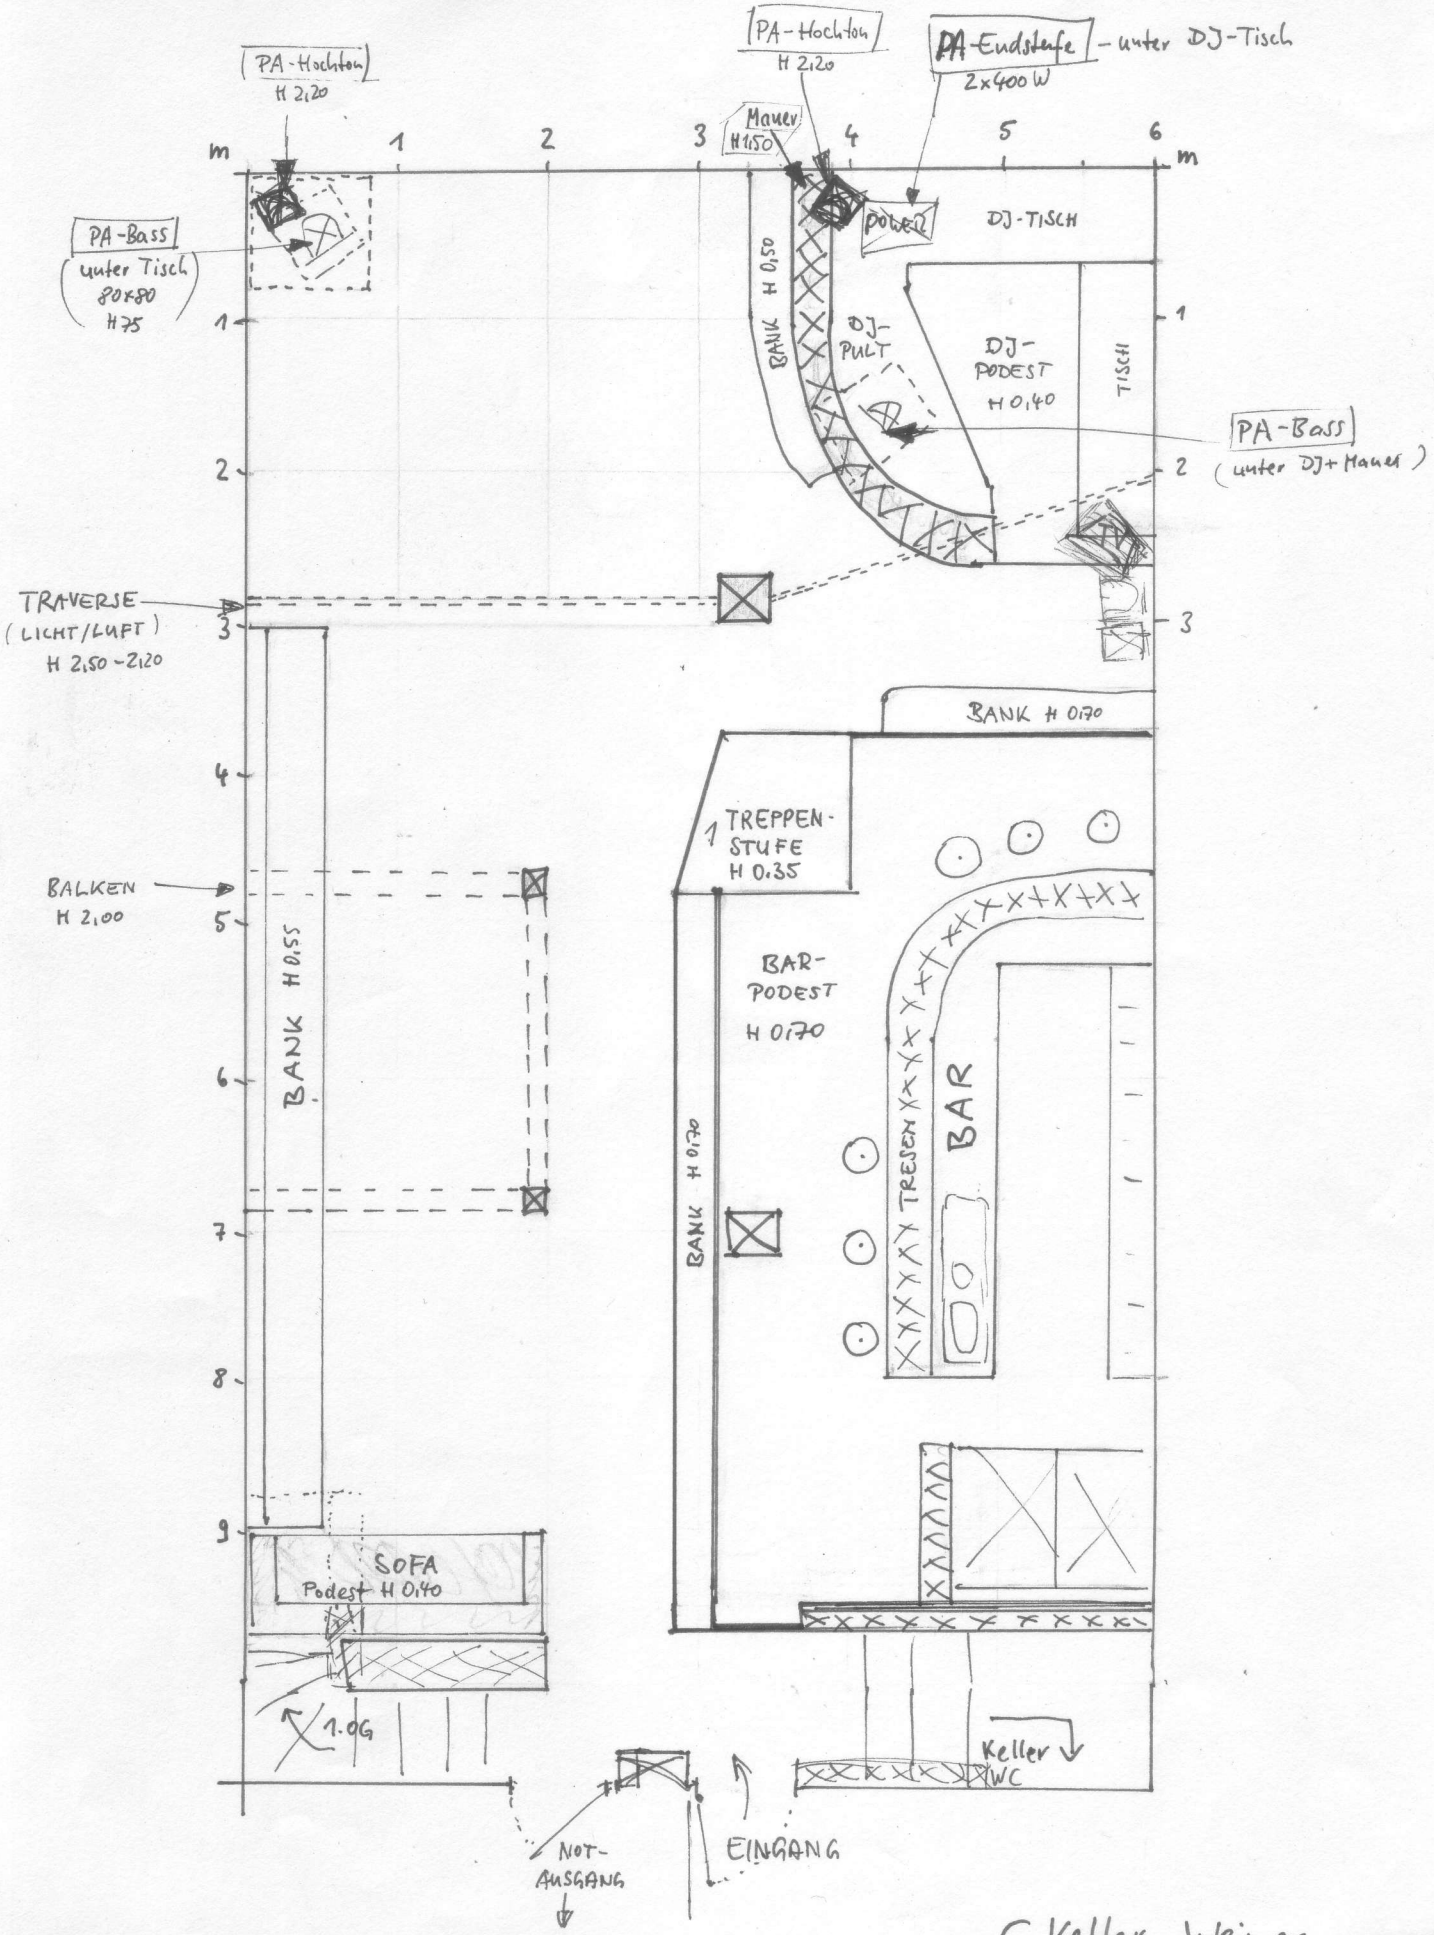

C. Keller, Weimar

1:50